


Схема внесения изменения в карту градостроительного зонирования
по земельному участку, расположенному по адресу:
Иркутский район, р.п. Большая Речка, ул. Труда, 16-2



Глава Большереченского муниципального образования

Ю.Р. Витер

Схема внесения изменения в карту градостроительного зонирования
по земельному участку, расположенному по адресу:
Иркутский район, р.п. Большая Речка, ул. Подгорная, 8-1

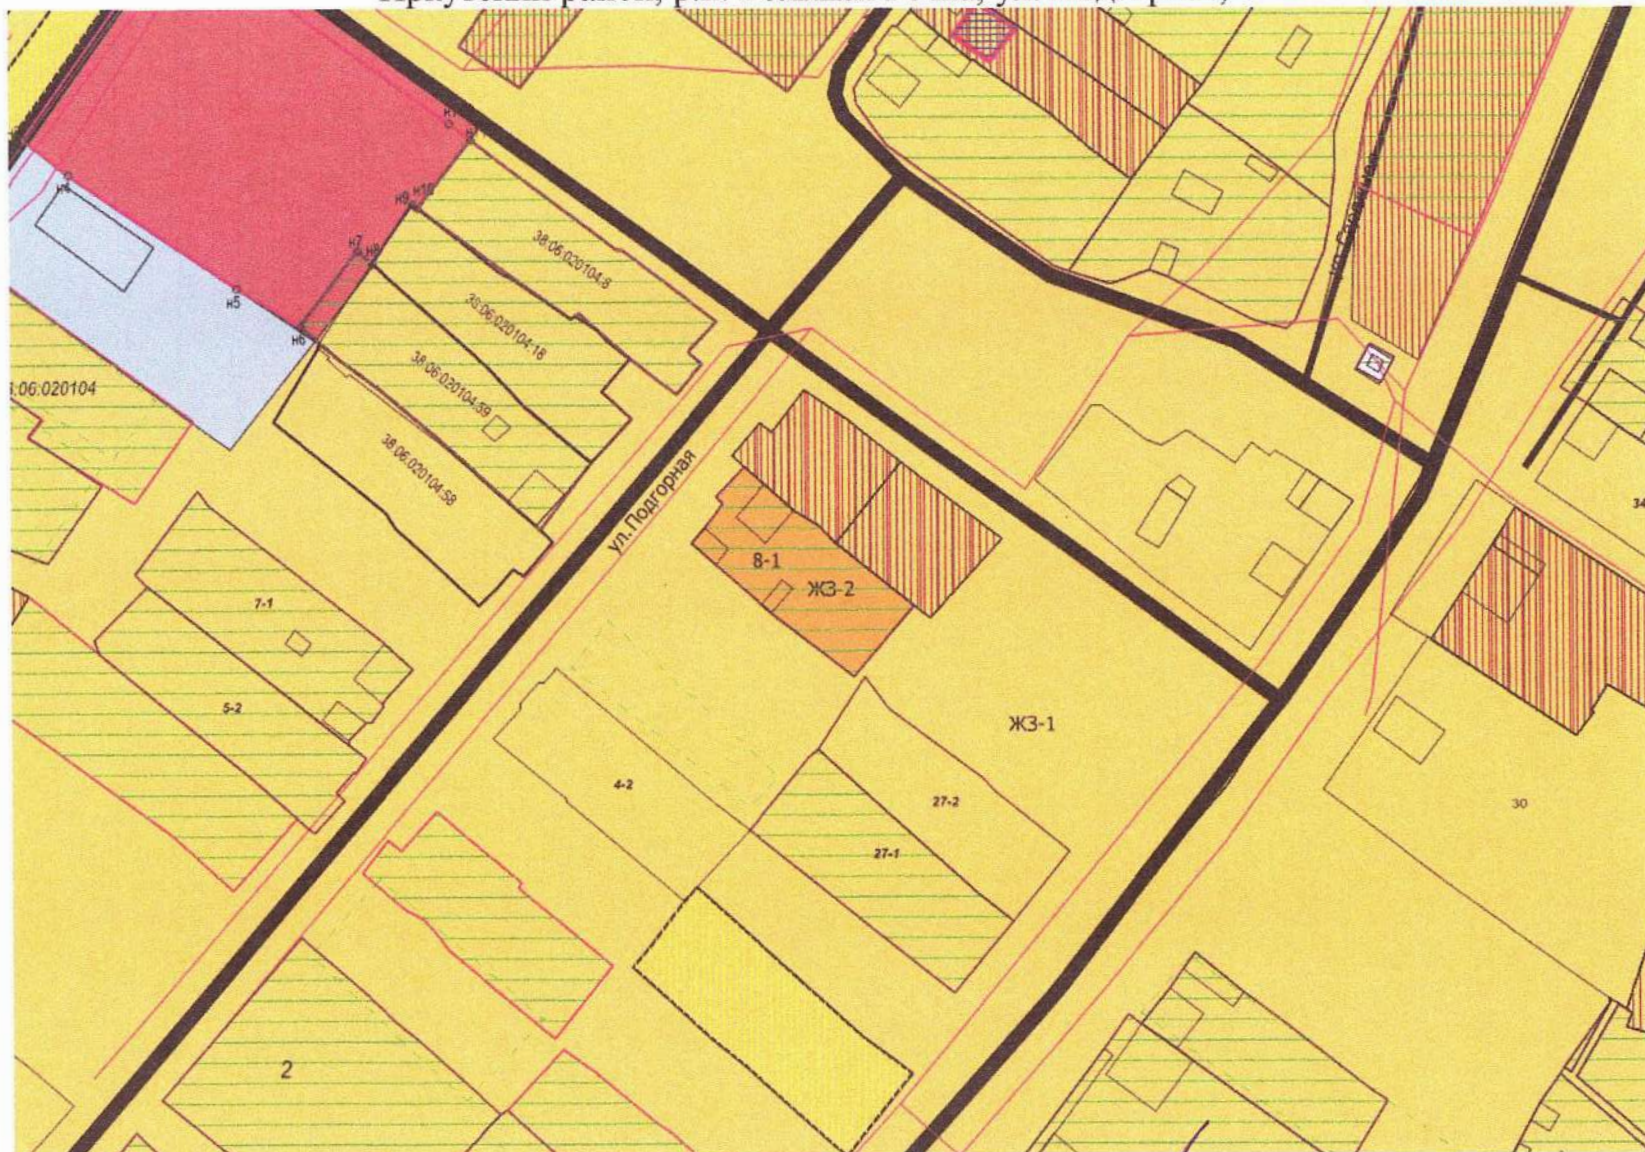

Глава Большереченского муниципального образования

Ю.Р. Витер